


DESSINA PLAN


Tous les plans présents sur ce site appartiennent à Dessina Plan Plus inc. et sont protégés par la Loi sur les Droits d'auteur. Les plans produits pour la construction d'un bâtiment ne peuvent être utilisés qu'une seule fois pour une seule construction.



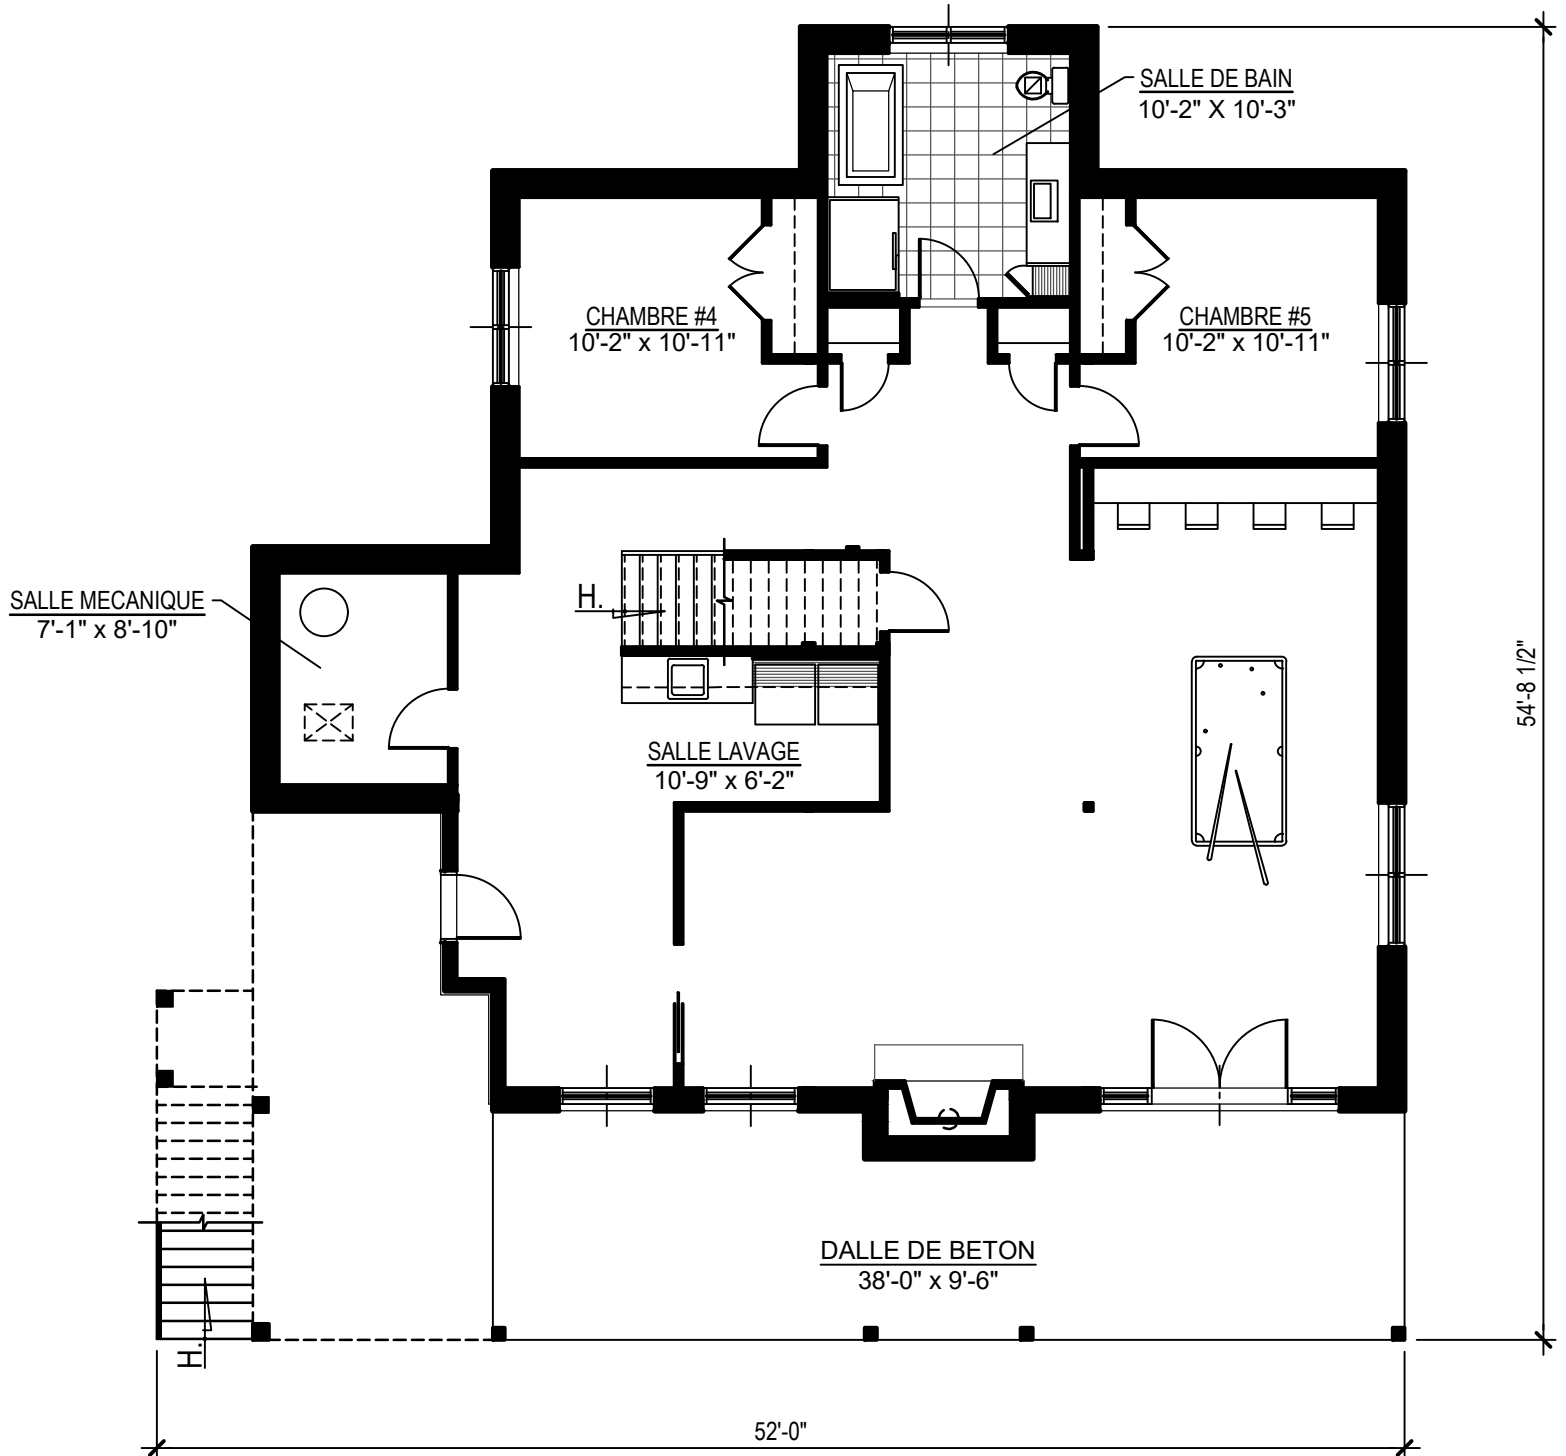


PLAN DU REZ-DE-JARDIN
 SUP.: 1 700 pi.ca.
 (A PARTIR DES MURS EXTERIEURS)

DESSINA PLAN

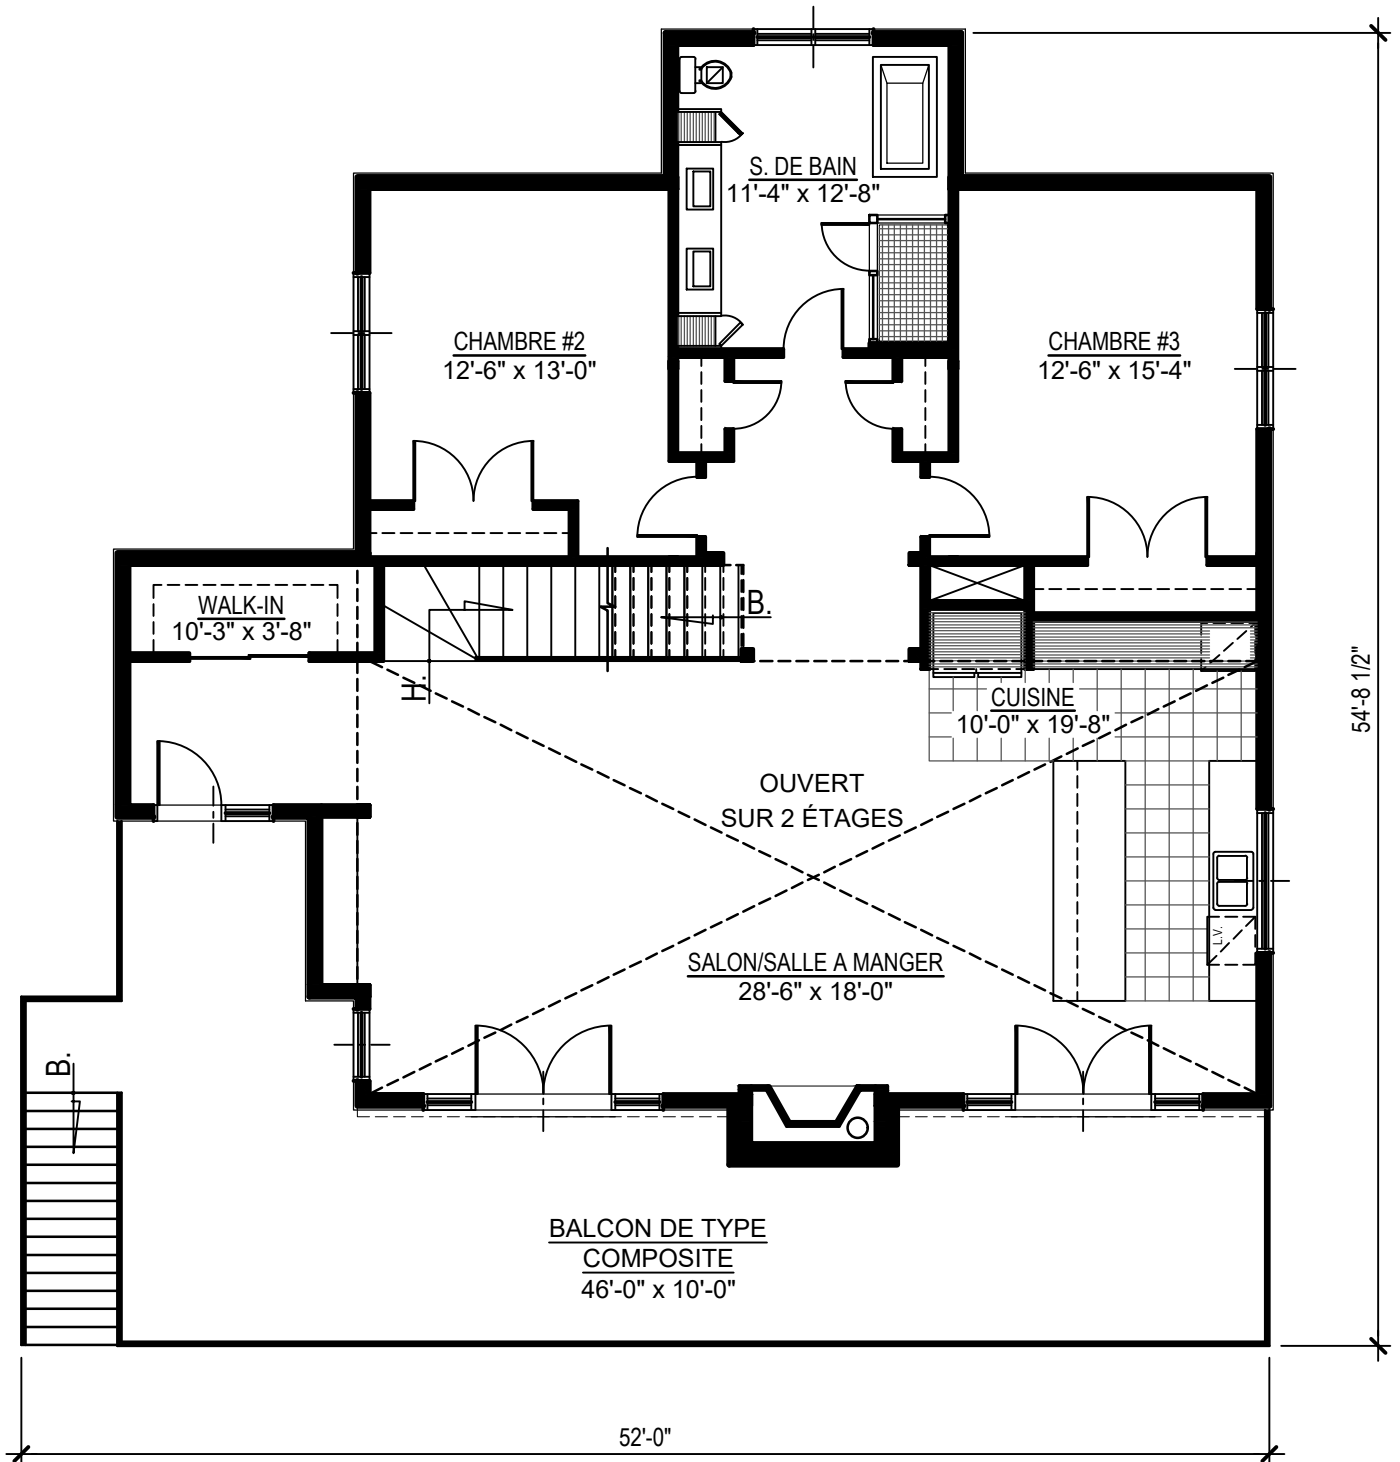

PLAN DU REZ-DE-CHAUSSEE
 SUP.: 1 687 pi.ca.
 (A PARTIR DES MURS EXTERIEURS)

DESSINA PLAN

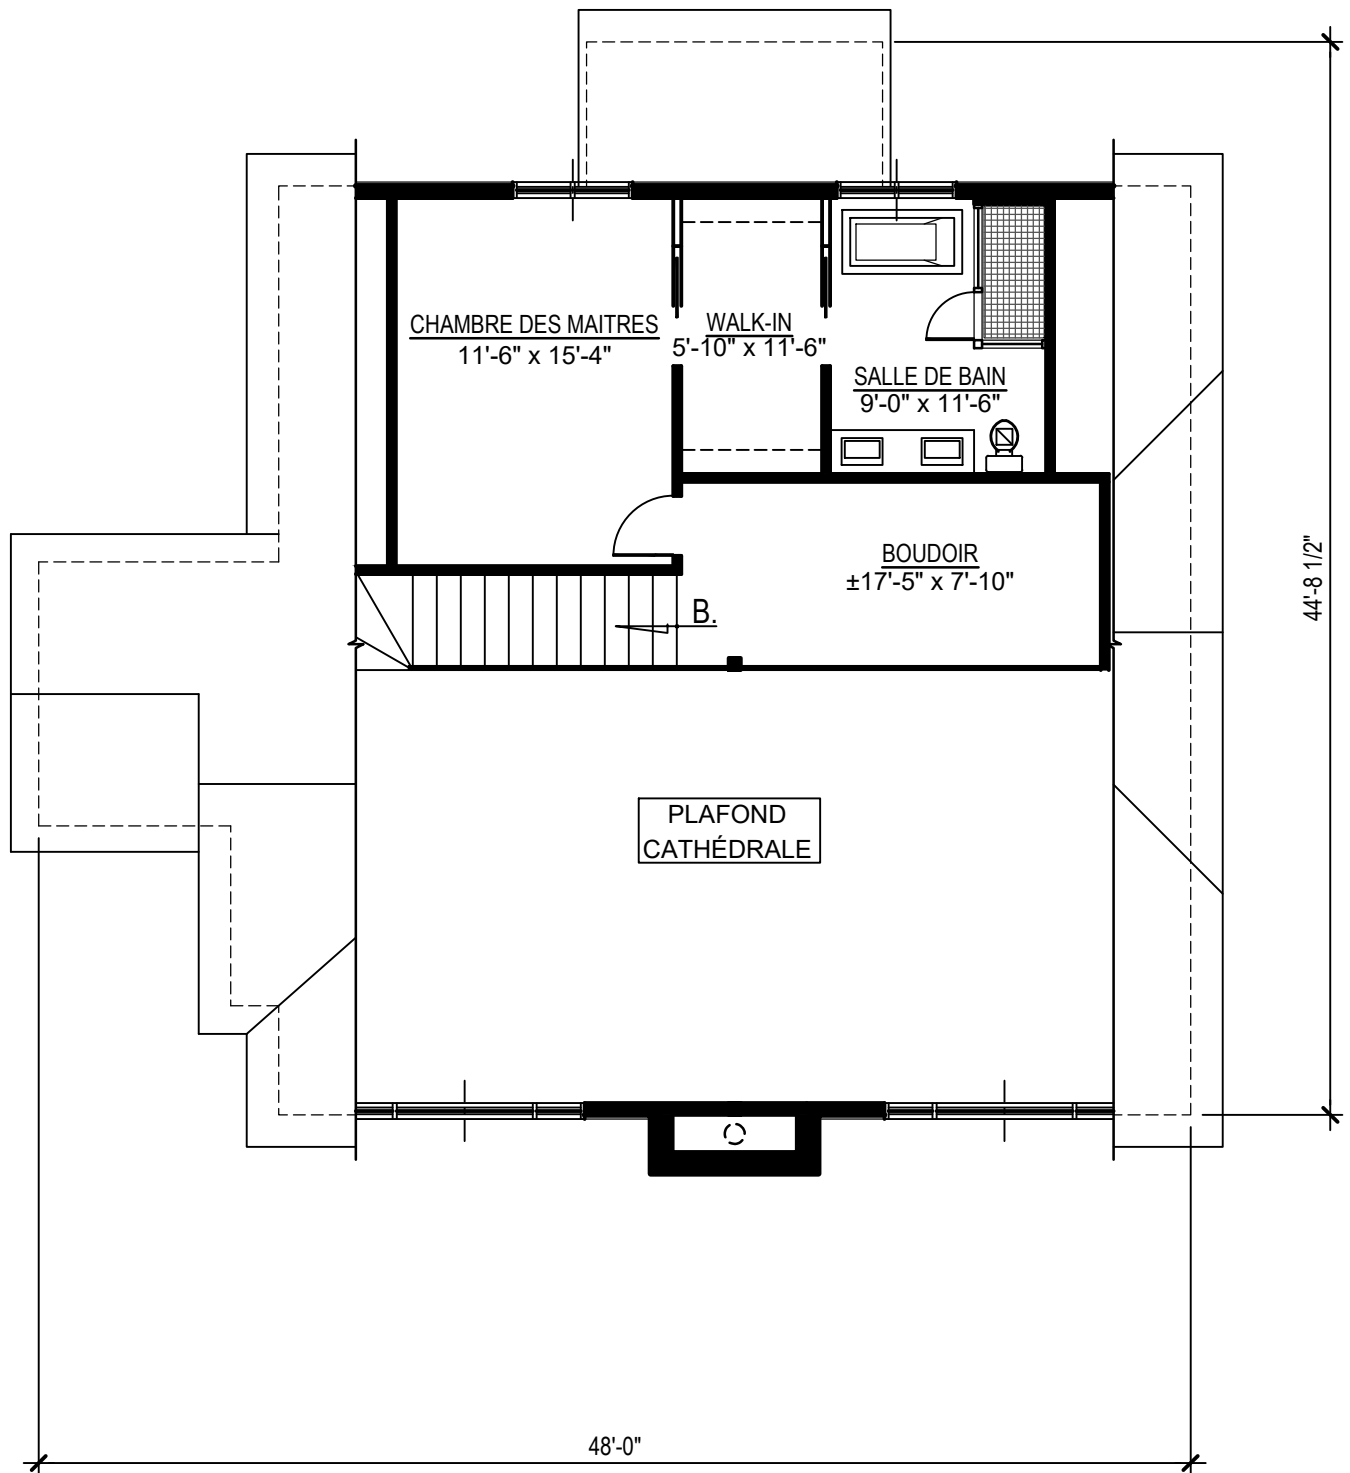

PLAN DE L'ETAGE
 SUP.: 532 pi.ca.
 (ESCALIER NON INCLUS)
 (SUPERFICIE EFFECTIVE)

DESSINA PLAN