


DESSINA PLAN

Tous les plans présents sur ce site appartiennent à Dessina Plan Plus inc. et sont protégés par la Loi sur les Droits d'auteur. Les plans produits pour la construction d'un bâtiment ne peuvent être utilisés qu'une seule fois pour une seule construction.



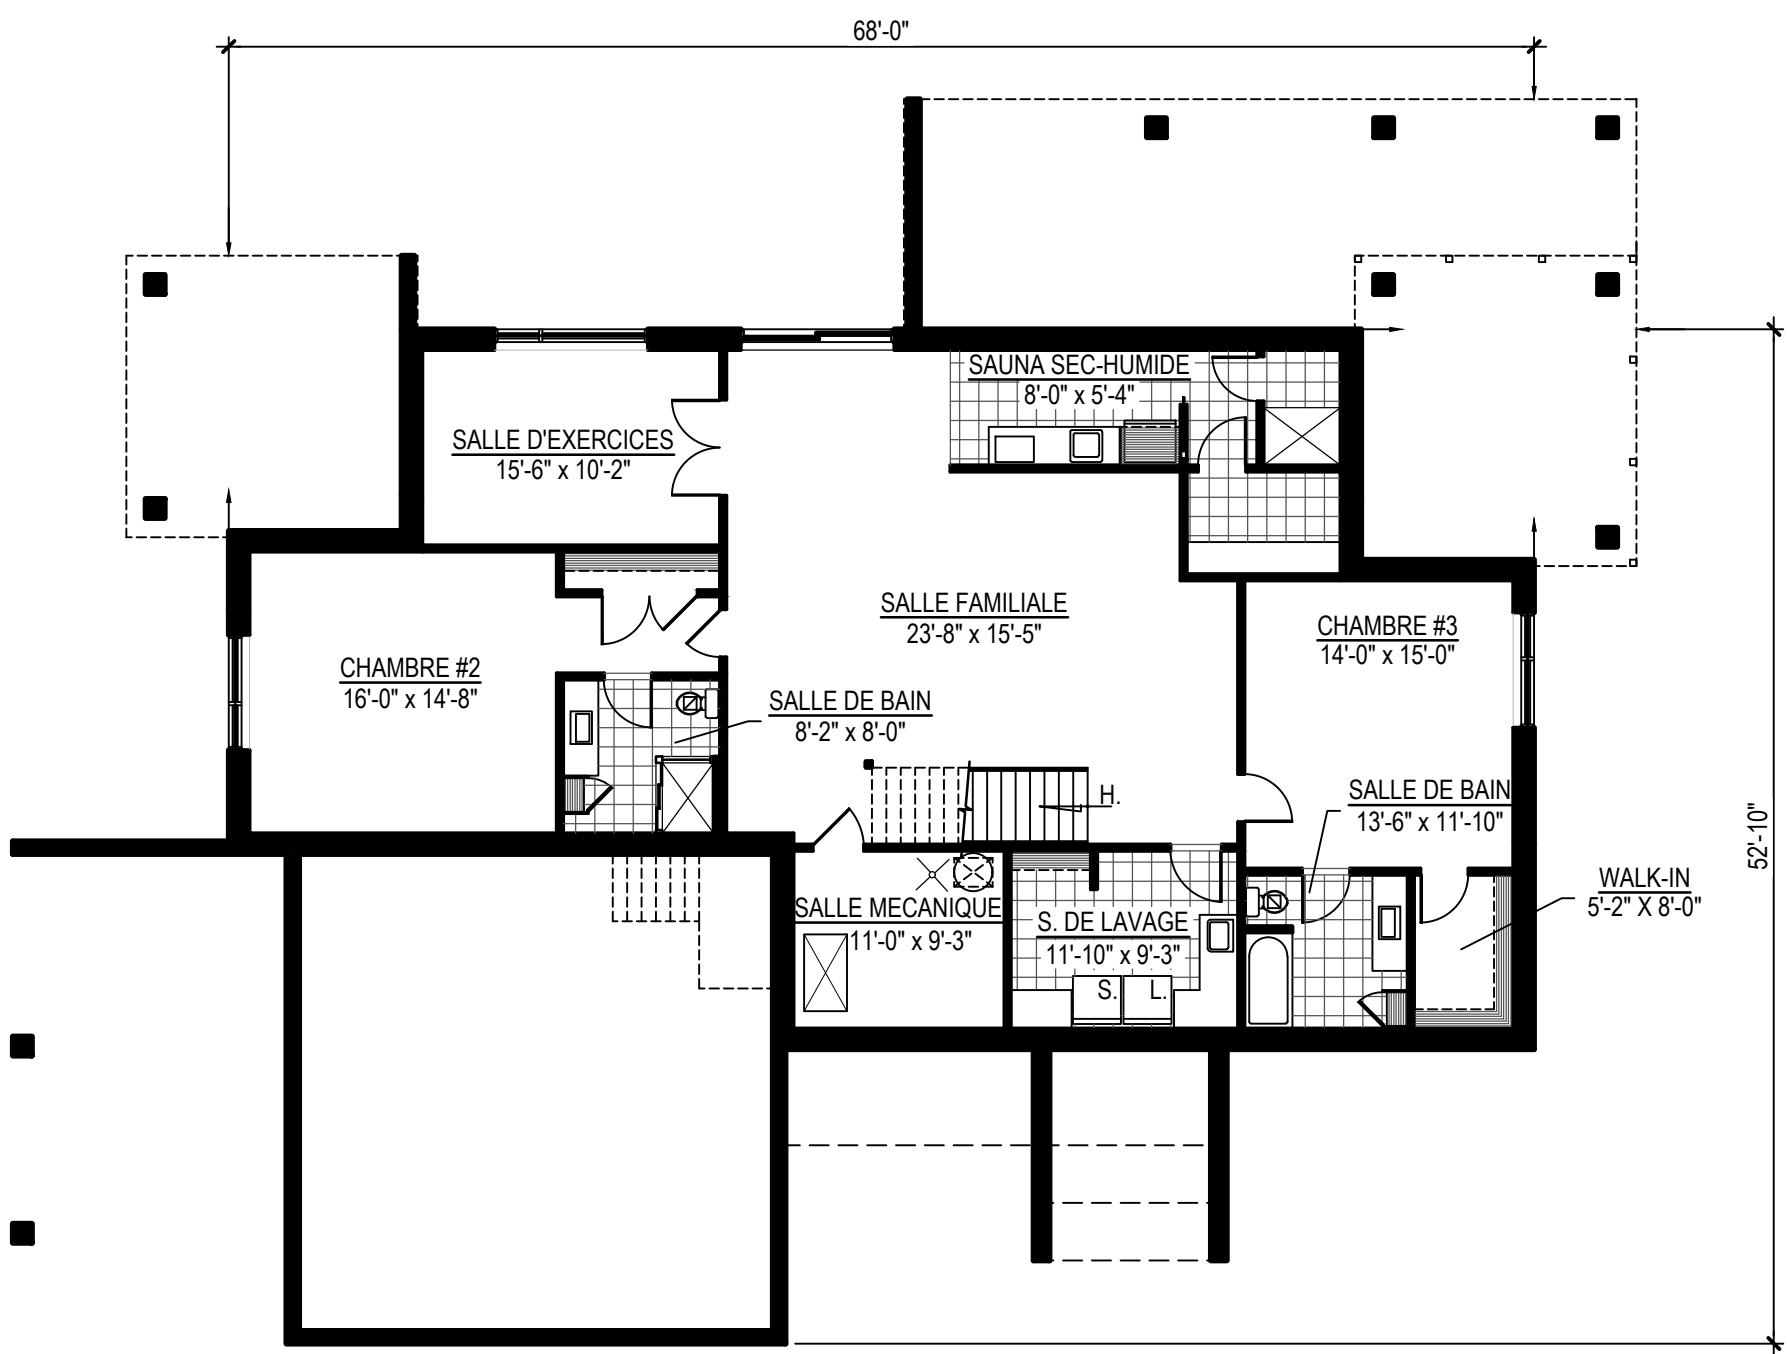


PLAN DU SOUS-SOL

SUP.: 1 836 P.I.C.A.

(A PARTIR DES MURS INTERIEURS)


DESSINA PLAN

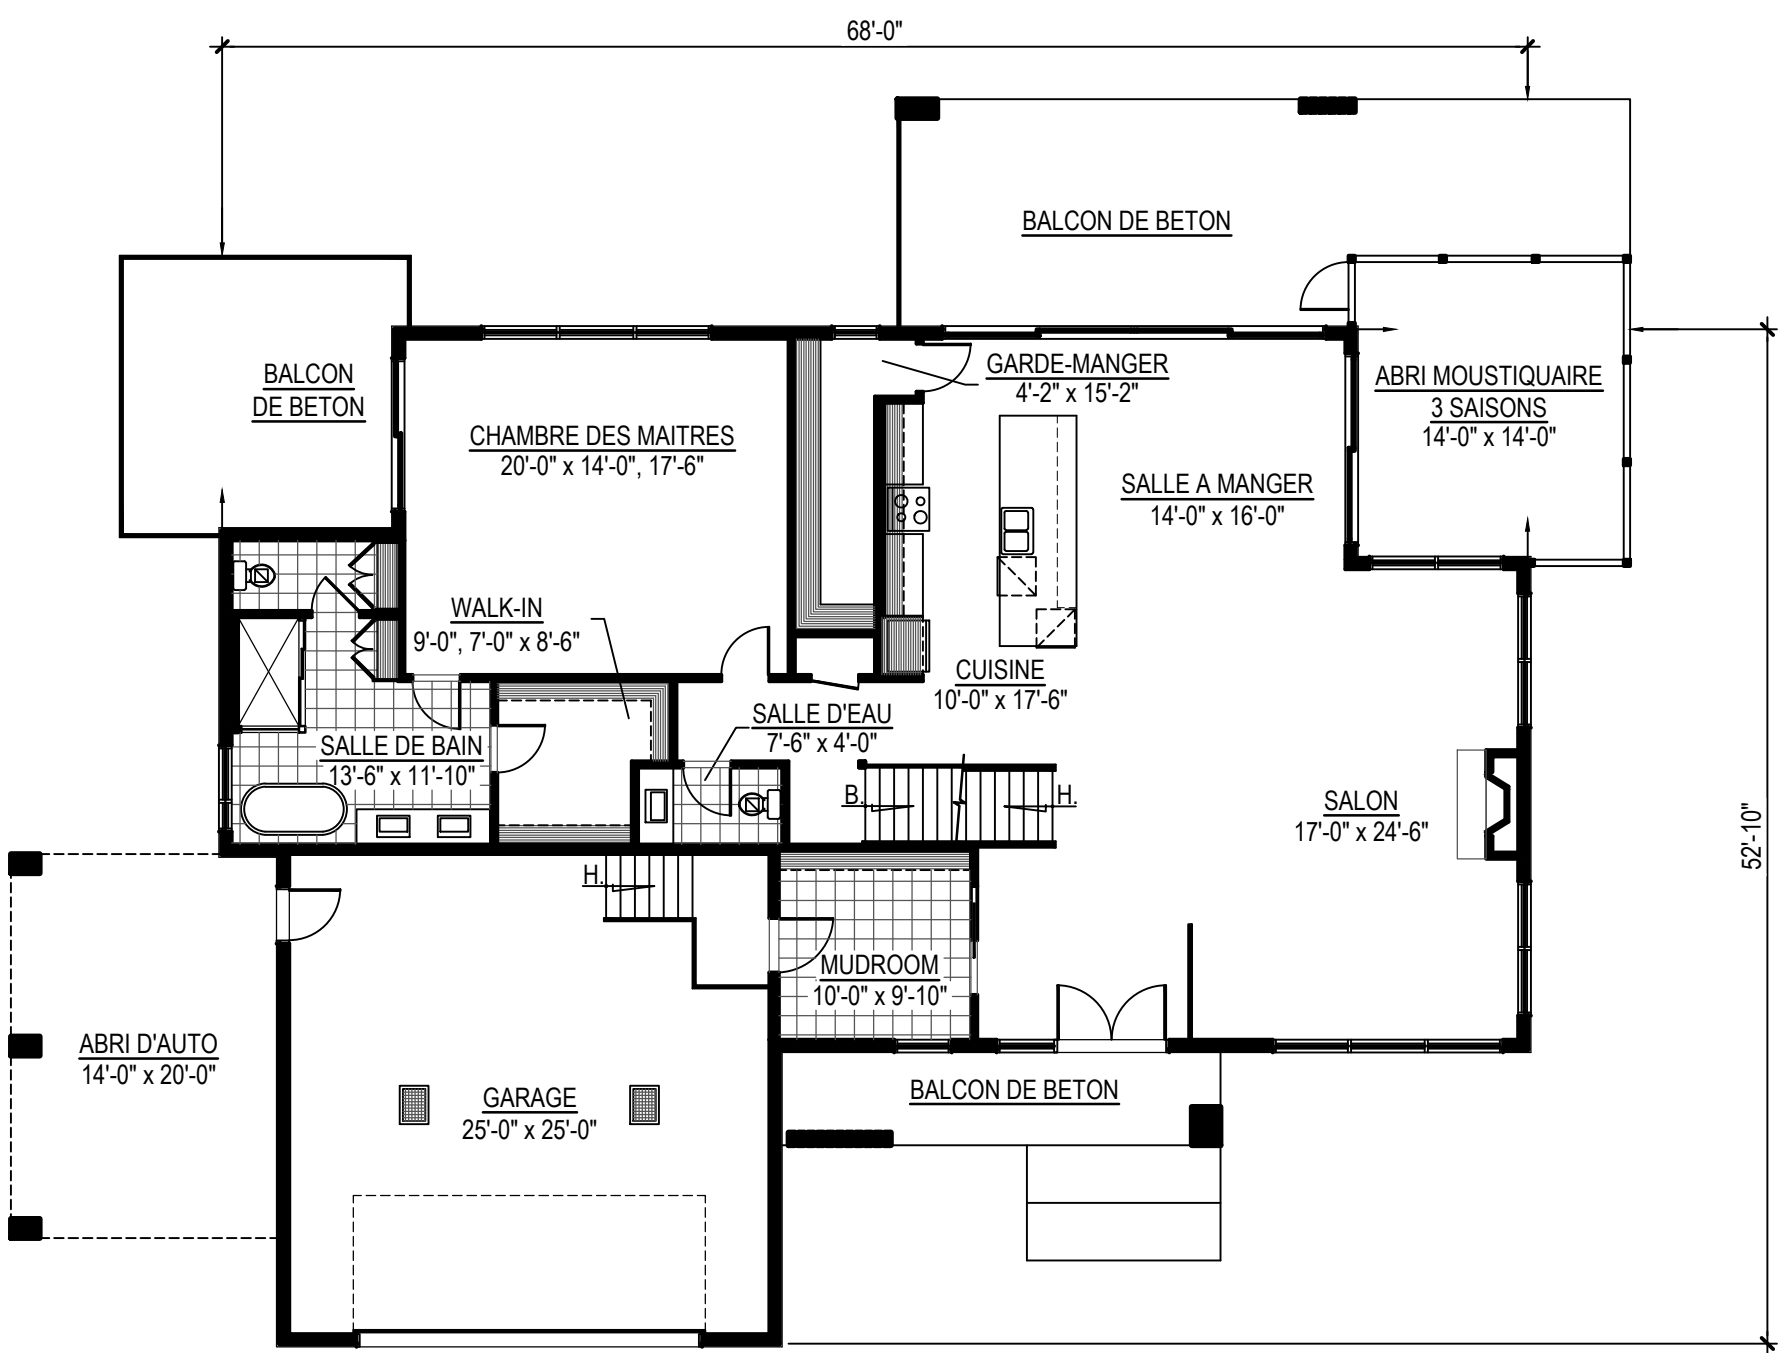

PLAN DU REZ-DE-CHAUSSEE

SUP.: 2060 PI.CA. + GARAGE 667 PI.CA.
(A PARTIR DES MURS EXTERIEURS)

DESSINA PLAN

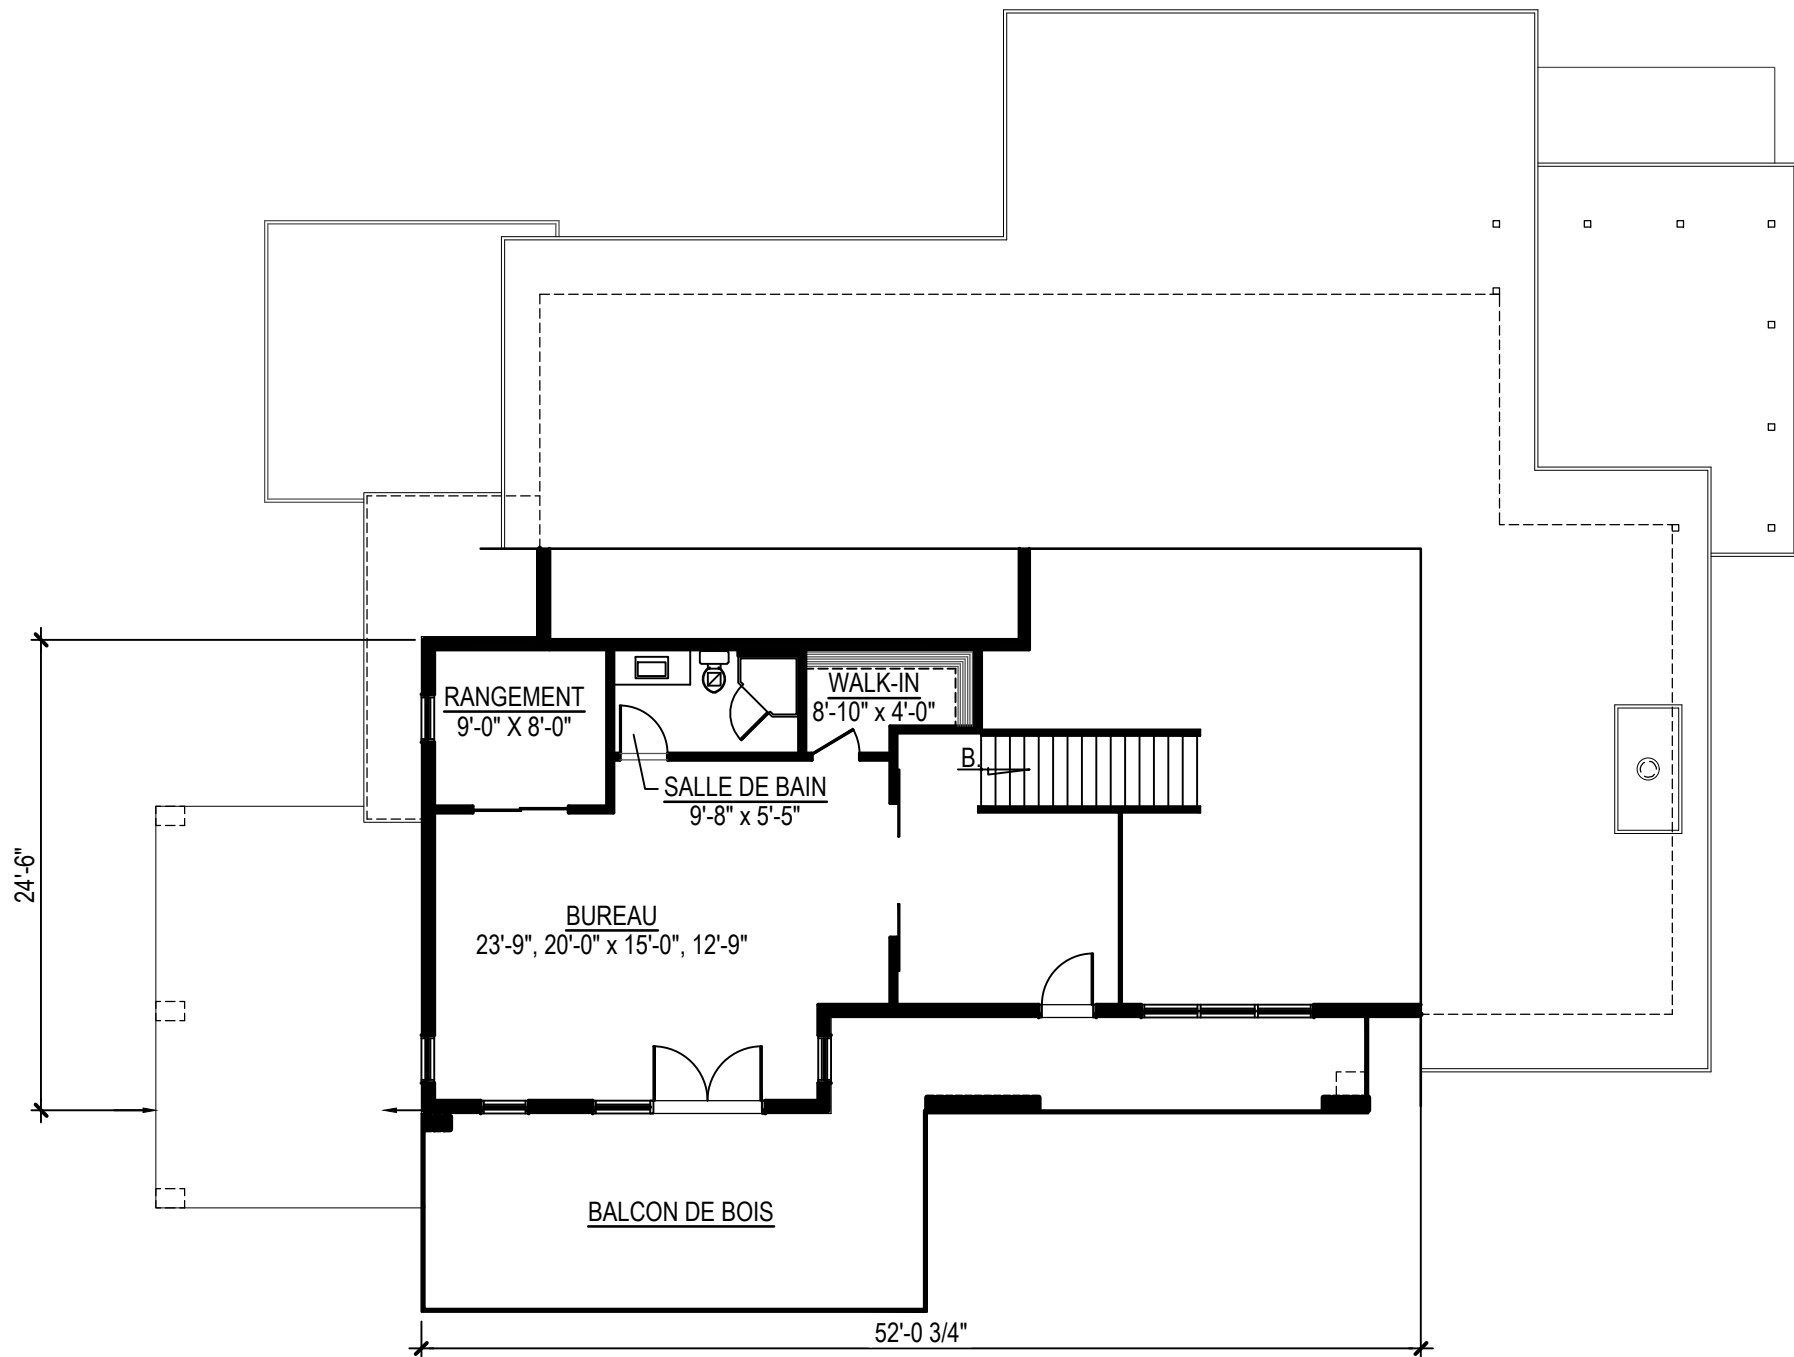

PLAN DE L'ETAGE
 SUP.: 749 PI.CA.
 (A PARTIR DES MURS EXTERIEURS)