



DESSINA PLAN

Tous les plans présents sur ce site appartiennent à Dessina Plan Plus inc. et sont protégés par la Loi sur les Droits d'auteur. Les plans produits pour la construction d'un bâtiment ne peuvent être utilisés qu'une seule fois pour une seule construction.



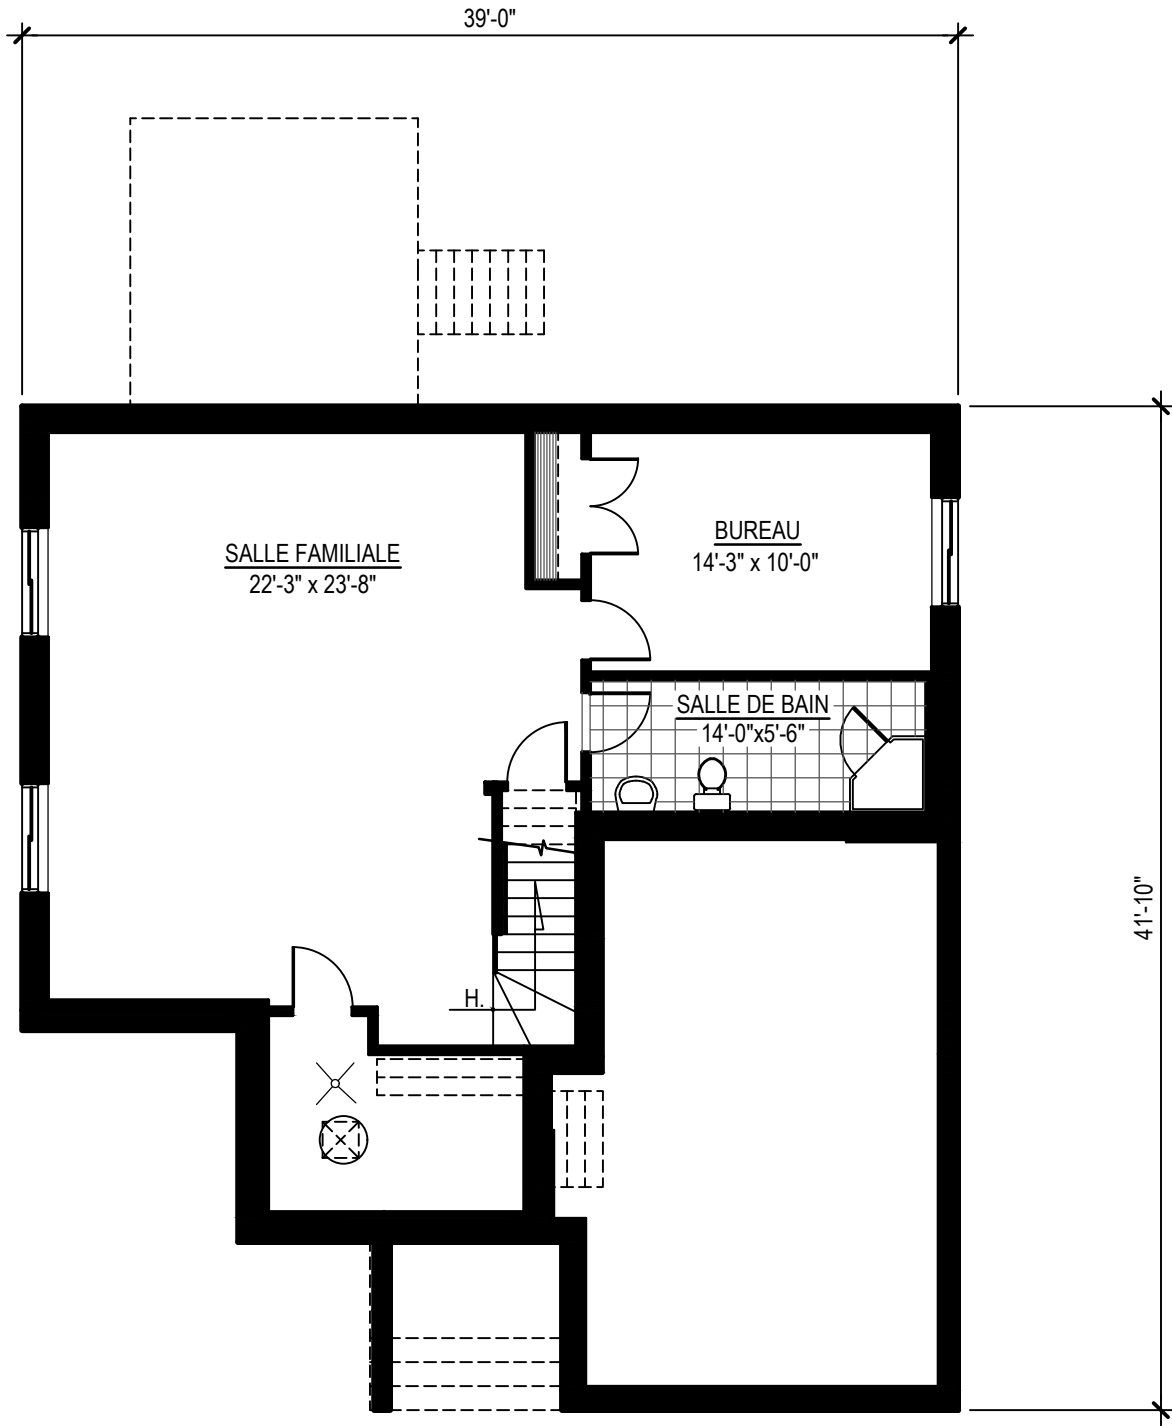


PLAN DU SOUS-SOL
 SUP.: 854 pi.ca.
 (A PARTIR DES MURS INTERIEURS)

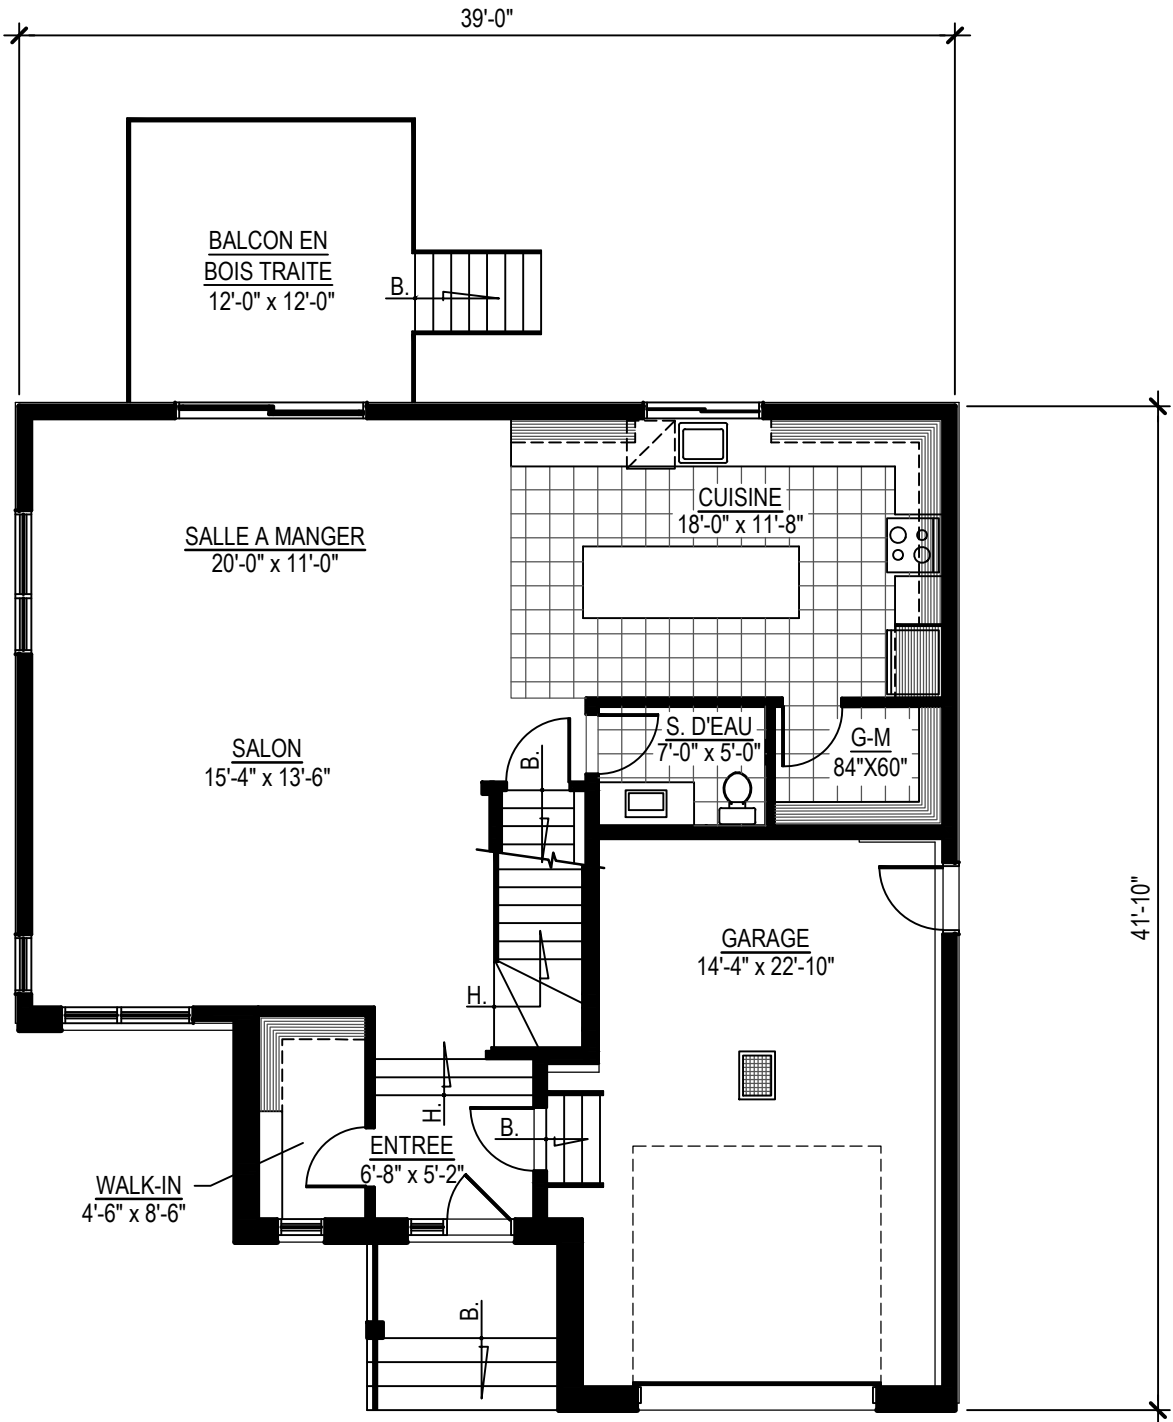

PLAN DU REZ-DE-CHAUSSEE

SUP.: 1003 pi.ca. + GARAGE 391 pi.ca. (A PARTIR DES MURS EXTERIEURS)

DESSINA PLAN

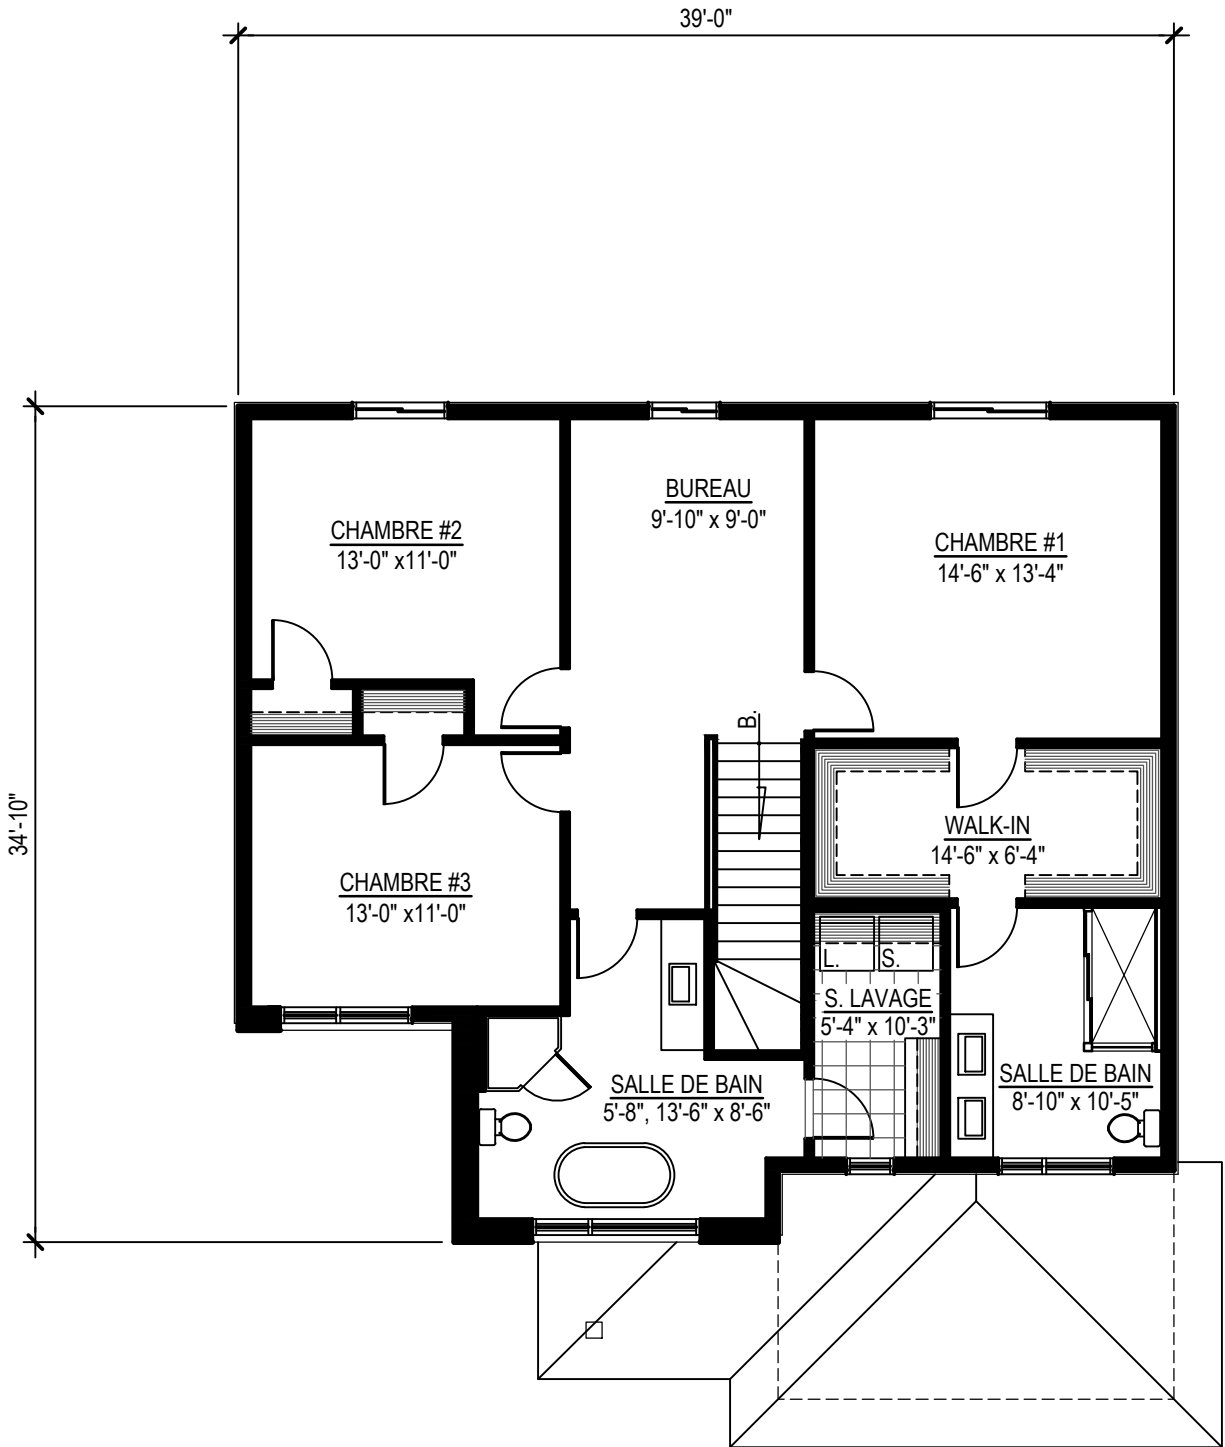

PLAN DE L'ETAGE
 SUP.: 1181 pi.ca. + ESCALIER 49 pi.ca
 TOTAL SUP.: 1230 pi.ca.
 (A PARTIR DES MURS EXTERIEURS)