


# DESSINA PLAN

Tous les plans présents sur ce site appartiennent à Dessina Plan Plus inc. et sont protégés par la Loi sur les Droits d'auteur. Les plans produits pour la construction d'un bâtiment ne peuvent être utilisés qu'une seule fois pour une seule construction.




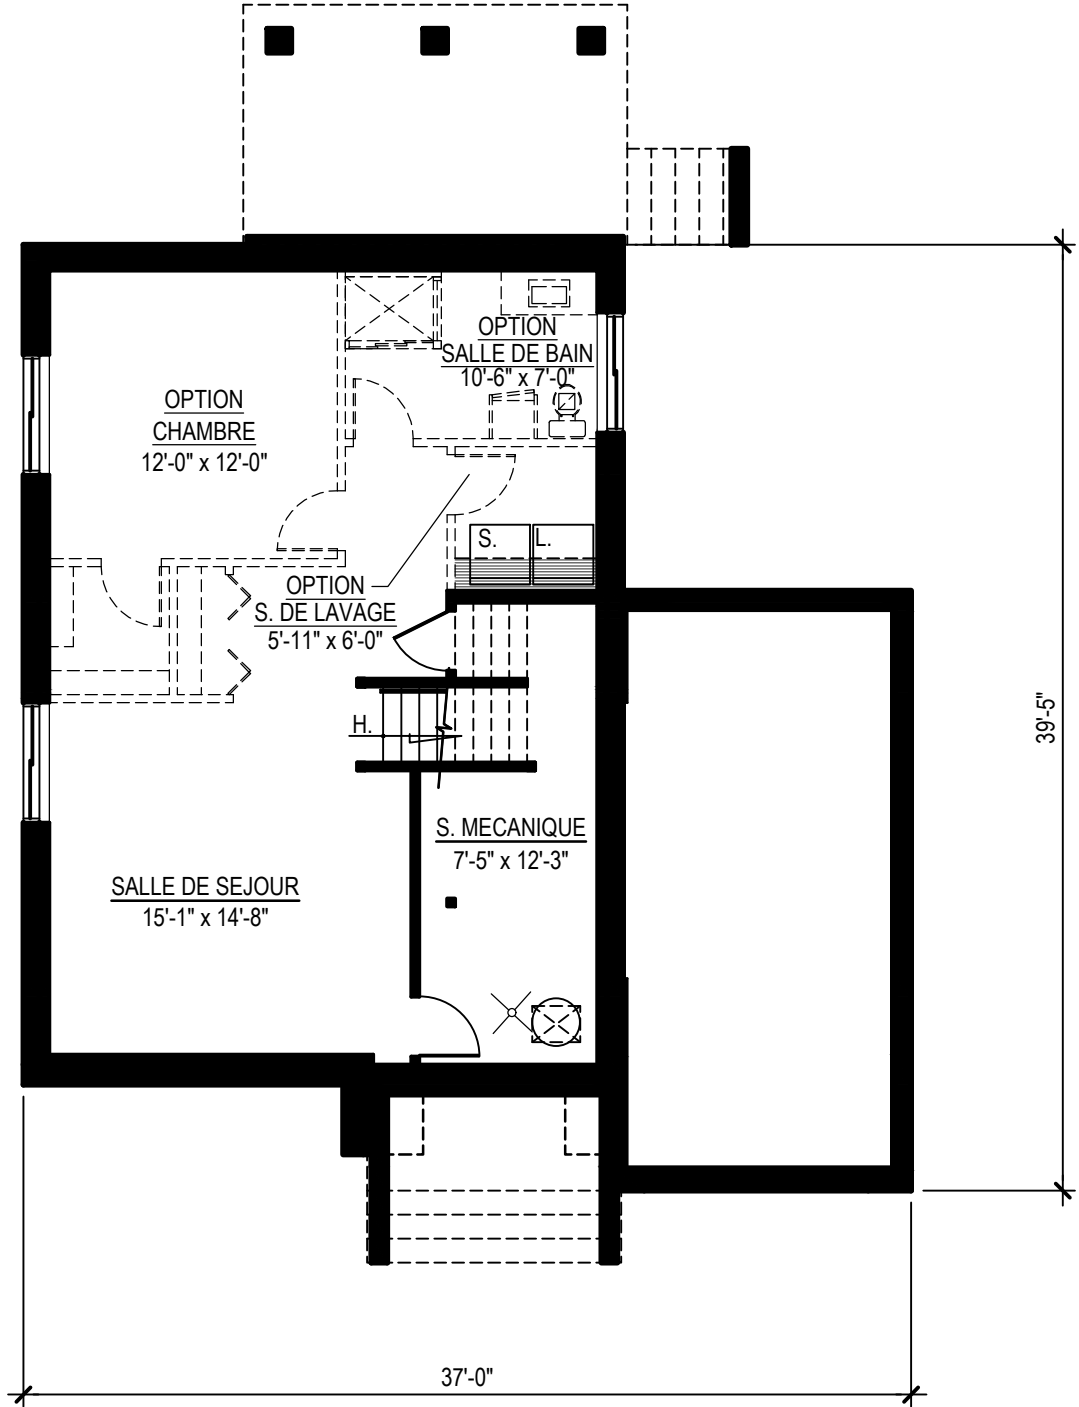


PLAN DU SOUS-SOL

SUP.: 749 pi.ca  
 (A PARTIR DE L'INTERIEUR  
 DES MURS EXTERIEURS)

DESSINA PLAN

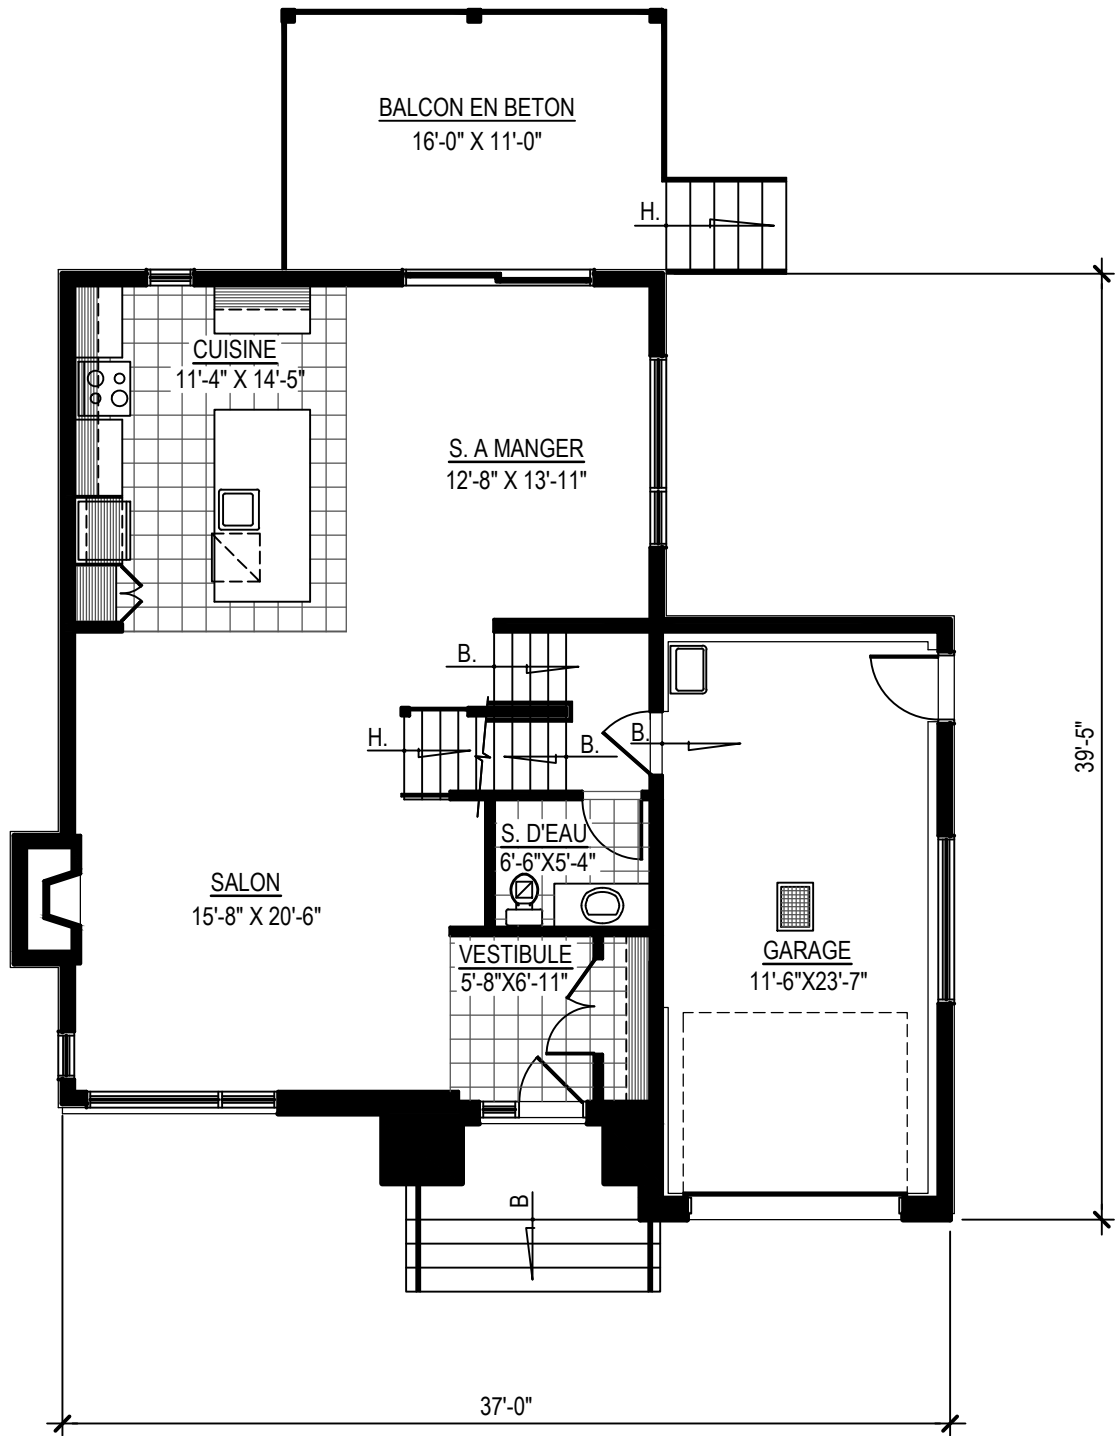

PLAN DU REZ-DE-CHAUSSEE  
 SUP : 882 pi.ca. + GARAGE 302 pi.ca.  
 (A PARTIR DES MURS EXTERIEURS)

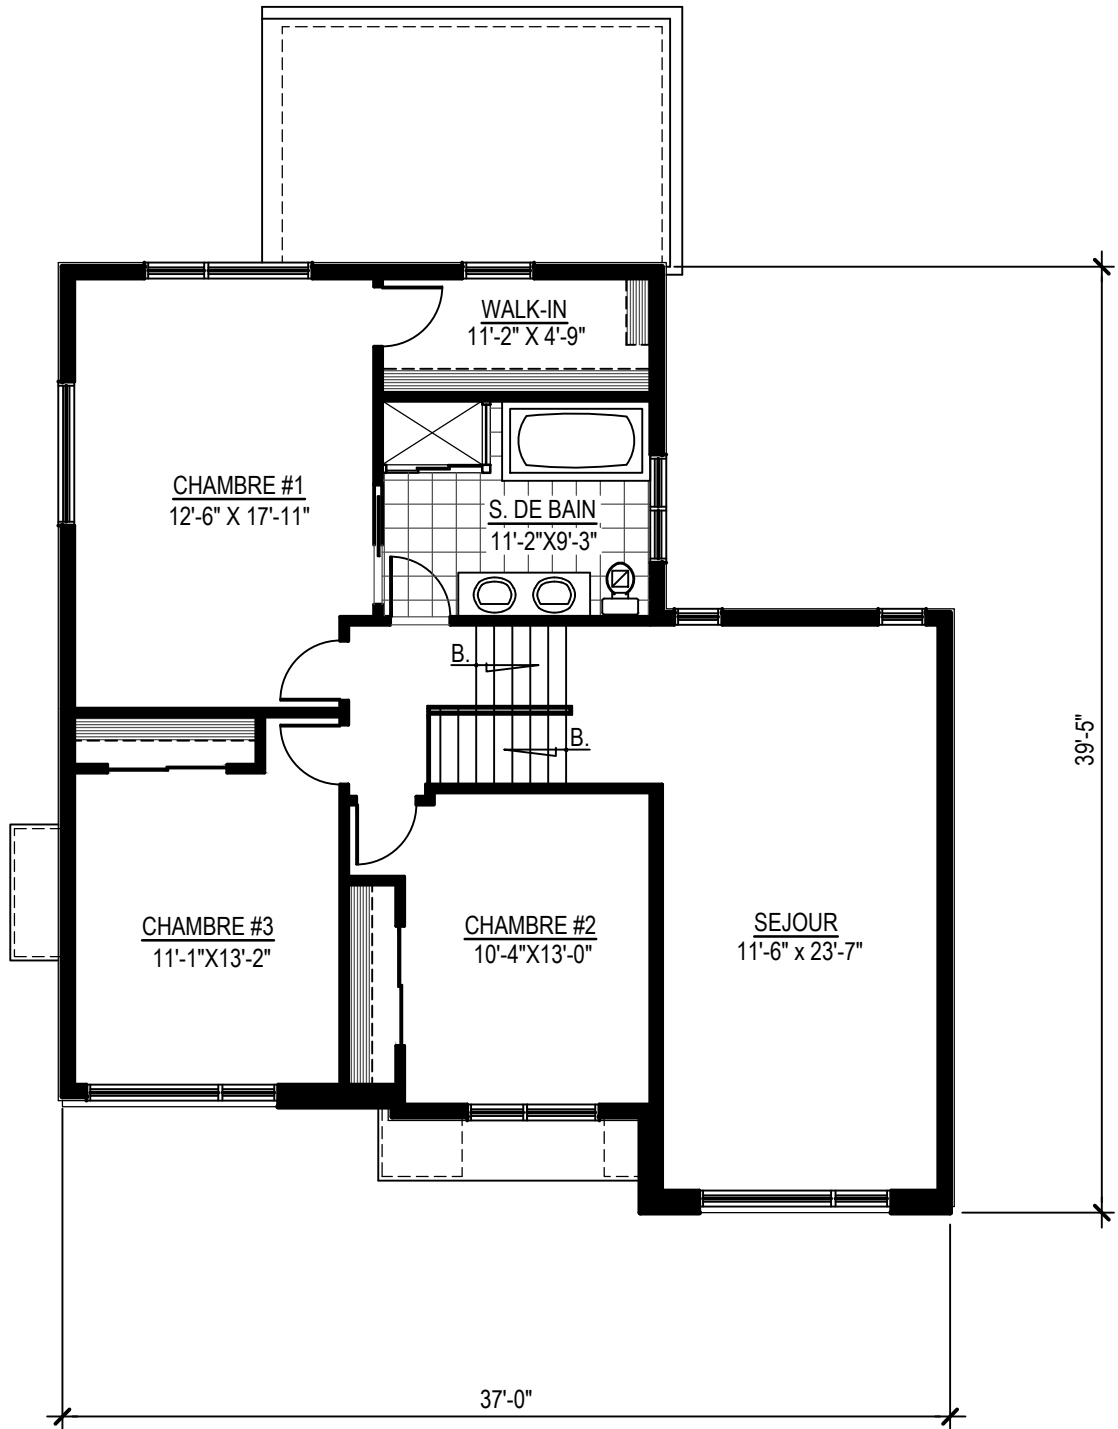

**PLAN DE L'ETAGE**  
 SUP.: 1 115 pi.ca. + ESCALIER 55 pi.ca.  
 TOTAL SUP.: 1 170 pi.ca.